


ANSICHT NORD-OST
Montagekonzept 1



Standzeiten und Terminablaufplanung	Montage
Termin für Sperrzeiten, Kranvorfahrt, Einbaue, Verbringbauwerke und Freigabezeiten gem. Projektterminplan Fa. Lamparter GmbH & Co.KG	
Kranstellung und maximale Kranwerte / Kranlasten	Montage
Genauere Kranstellung der Montikrane über Kranlieferant	
Abstützliche Kranarbeiten	
Maximale Stützdrucke siehe Zusammenstellung	
Kranlastenermittlung Kranlieferant	
Ermittlung der zulässigen Bodendruckbelastung	
Ertüchtigung Boden nach statischen Erfordernissen	
Zulässigen Bodendruckbelastungen gem. max. Stützdruck/Stützdruck	
Übersichtplan liegen Vollständigkeitsnachweise auf dem Untergrund	
Abstützliche mit ebeneffizienten Untergrund.	
Kranstellung und Vormontage Kran	
Genauere Lage der Montikrane über Kranlieferant	

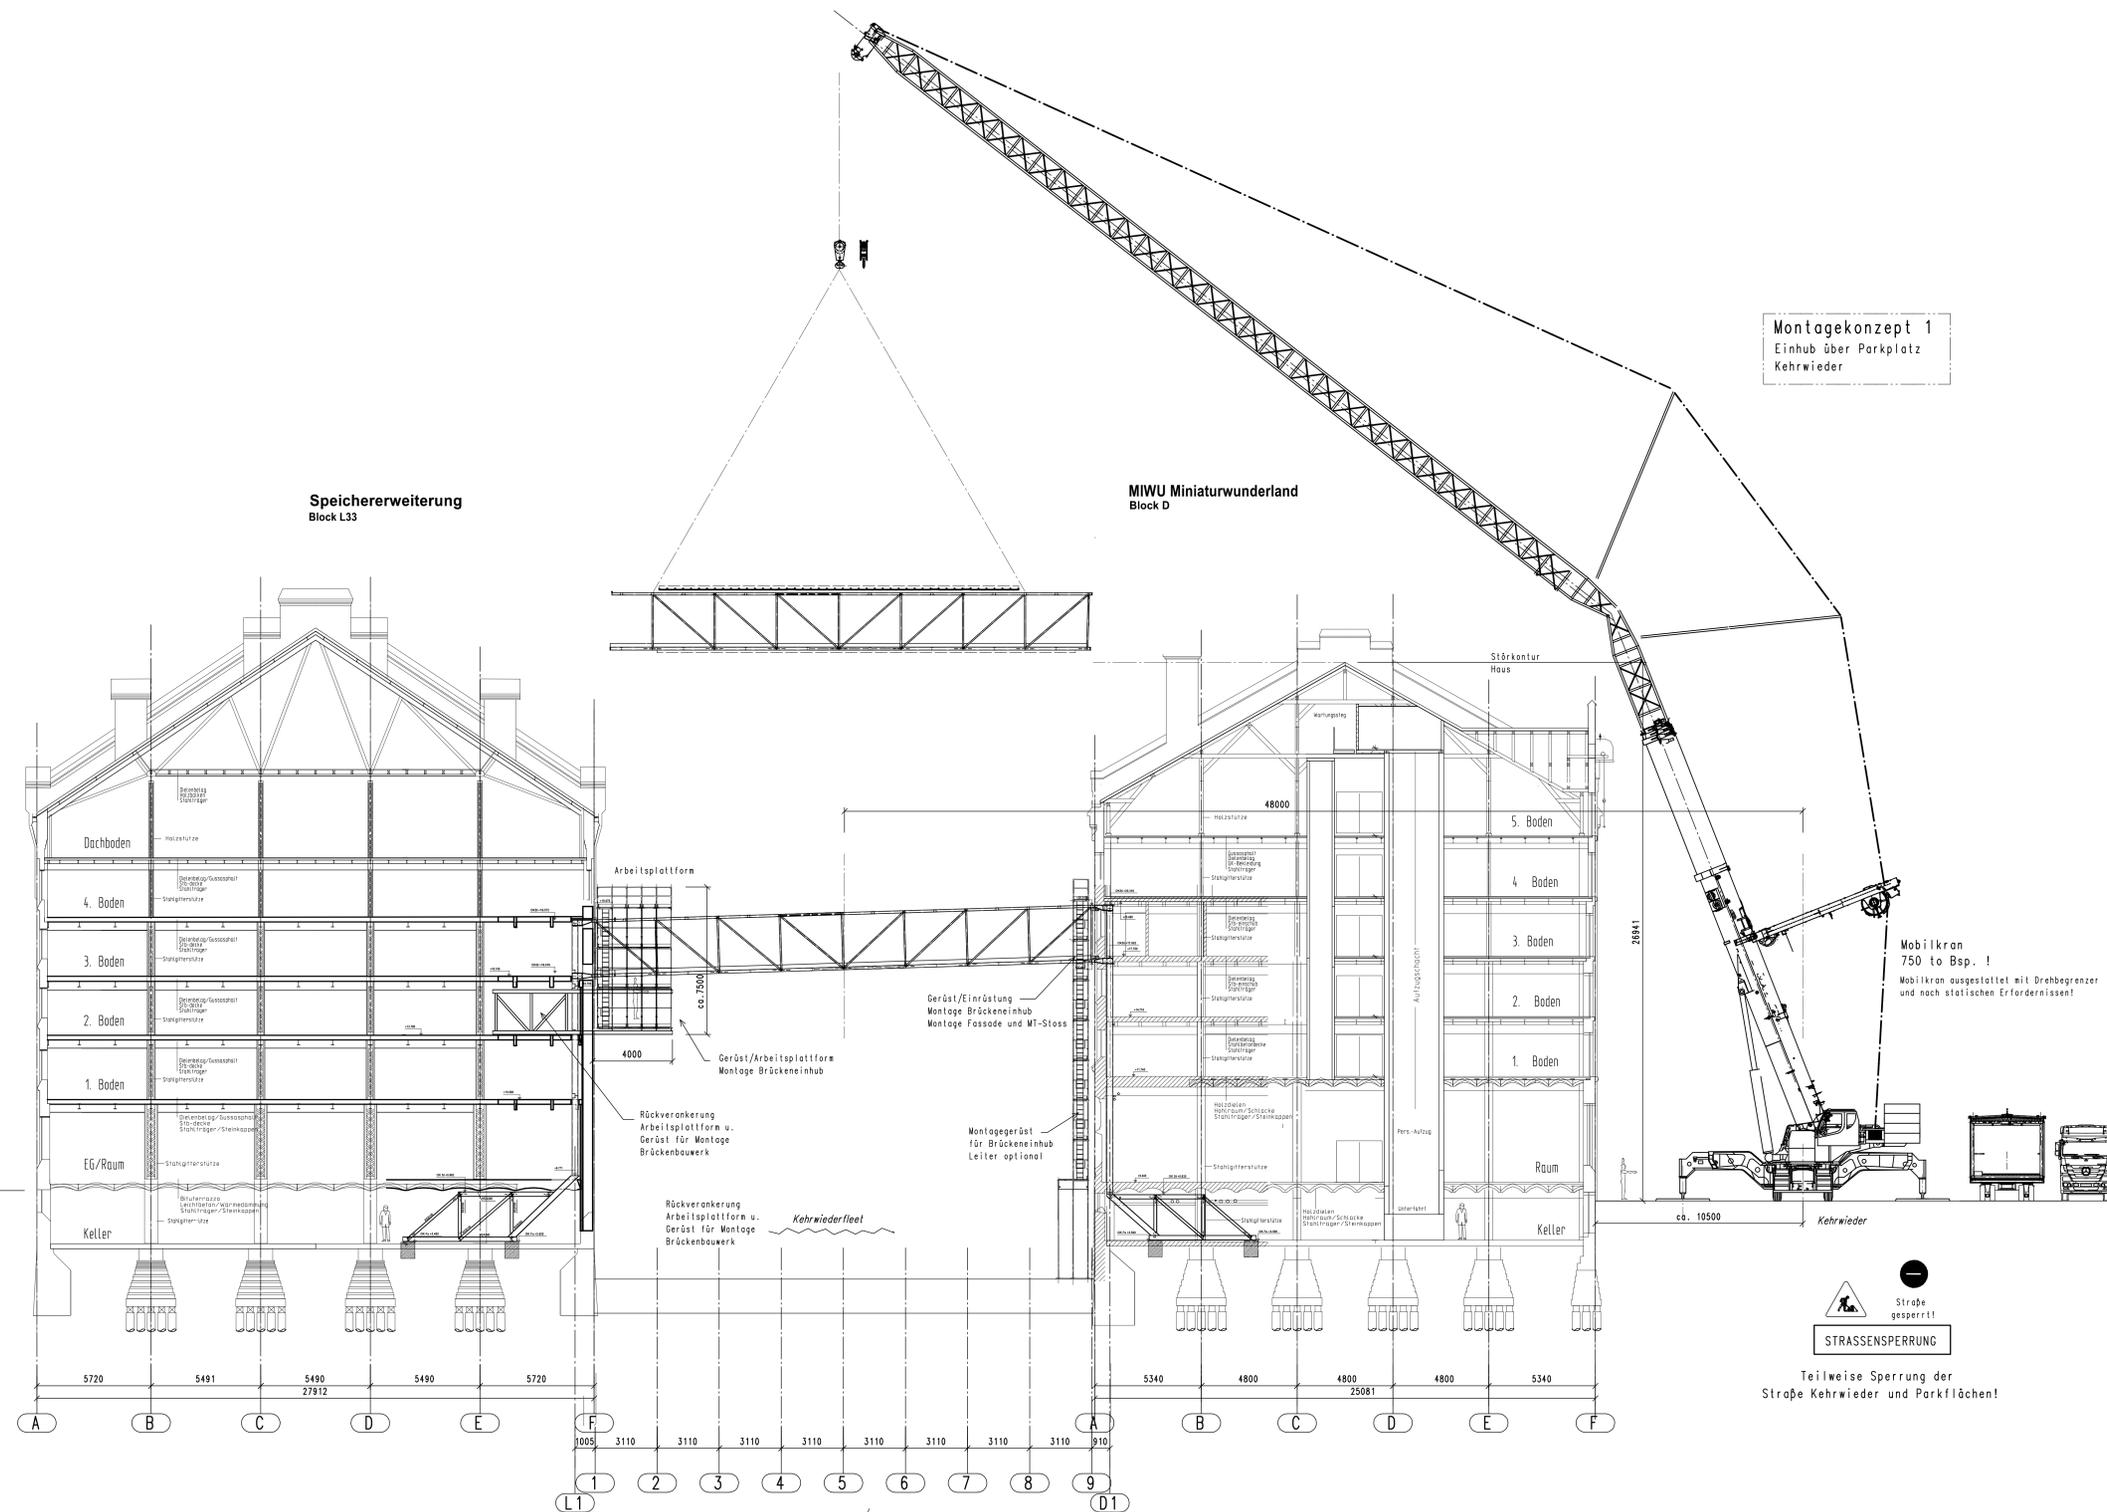

Montagekonzept 1
Einhub über Parkplatz
Kehrwieder

Mobilkran
750 to Bsp. !
Mobilkran ausgestattet mit Drehbegrenzer
und nach statischen Erfordernissen!

STRASSENSPERRUNG
Teilweise Sperrung der
Straße Kehrwieder und Parkflächen!

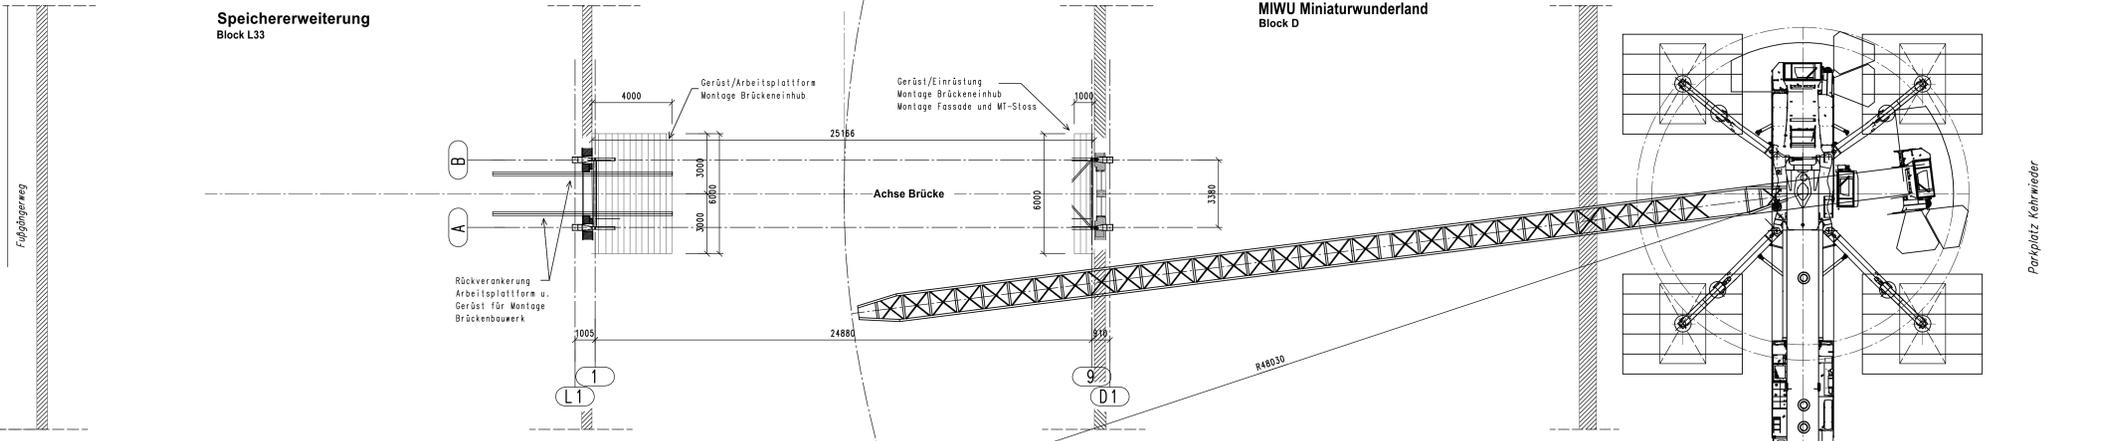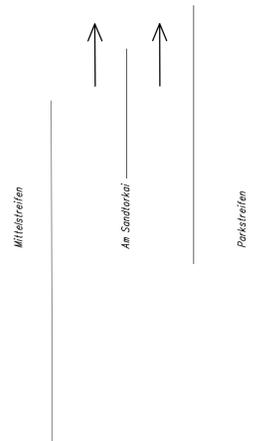

±0,00m=OKFEG=+0,00mü.NN									
<table border="1"> <tr> <th>INDEX</th> <th>NAME</th> <th>DATUM</th> <th>ÄNDERUNG</th> </tr> <tr> <td>1</td> <td>Watteau</td> <td>08.02.2020</td> <td>Gezeichnet und Planfertig angepasst</td> </tr> </table>		INDEX	NAME	DATUM	ÄNDERUNG	1	Watteau	08.02.2020	Gezeichnet und Planfertig angepasst
INDEX	NAME	DATUM	ÄNDERUNG						
1	Watteau	08.02.2020	Gezeichnet und Planfertig angepasst						
FREIABBAUBEREIT <input type="checkbox"/> Freigegeben <input type="checkbox"/> mit Anmerkungen freigegeben <input type="checkbox"/> nicht freigegeben Gezeichnet Stempel Unterschrift	LAGEPLAN BL-L33_L-UE_AG_1201 								
PROJEKTLEITUNG <input type="checkbox"/> Freigegeben <input type="checkbox"/> mit Anmerkungen freigegeben <input type="checkbox"/> nicht freigegeben Gezeichnet Stempel Unterschrift									
ZMG-ART	Werk- und Montageplanung								
BAUHERR	HHLA 2. Speicherstadt Immobilien GmbH & Co. Kg Bei St. Annen 1 20457 Hamburg								
PROJEKT	Fußgängerbrücke Speicher Block L33								
OBJEKT	Am Sandtorkai 33, 20457 Hamburg								
PLANUNG	LAMPARTER MANUFAKTUR FÜR STAHL UND GLAS Ein Unternehmen der Thelen-Gruppe								
NAME	DATUM	DARSTELLUNGSART							
BEARB. Watteau	10.12.19	Übersicht BE-Plan							
GEZ. Watteau	10.12.19	Schnitt Kranstellung "Kehrwieder"							
CAD-NR.									
PROJ-NR.									
MASTAB 1:125	PROJ.-NR. PB-045-15002	OBJEKT_Statik_Planlage_08mCods_2019_Ar_0001							
		BL-D3_D_L_TRWM_1495_a							

Diese Unterlage ist Eigentum der Lamparter GmbH & Co. KG und ist urheberrechtlich geschützt. Sie darf ohne ausdrückliche Genehmigung weder ververvielfältigt noch Dritten zugänglich gemacht oder für Dritte verwendet werden. Zuwiderhandlungen verpflichten zu Schadenersatz.